


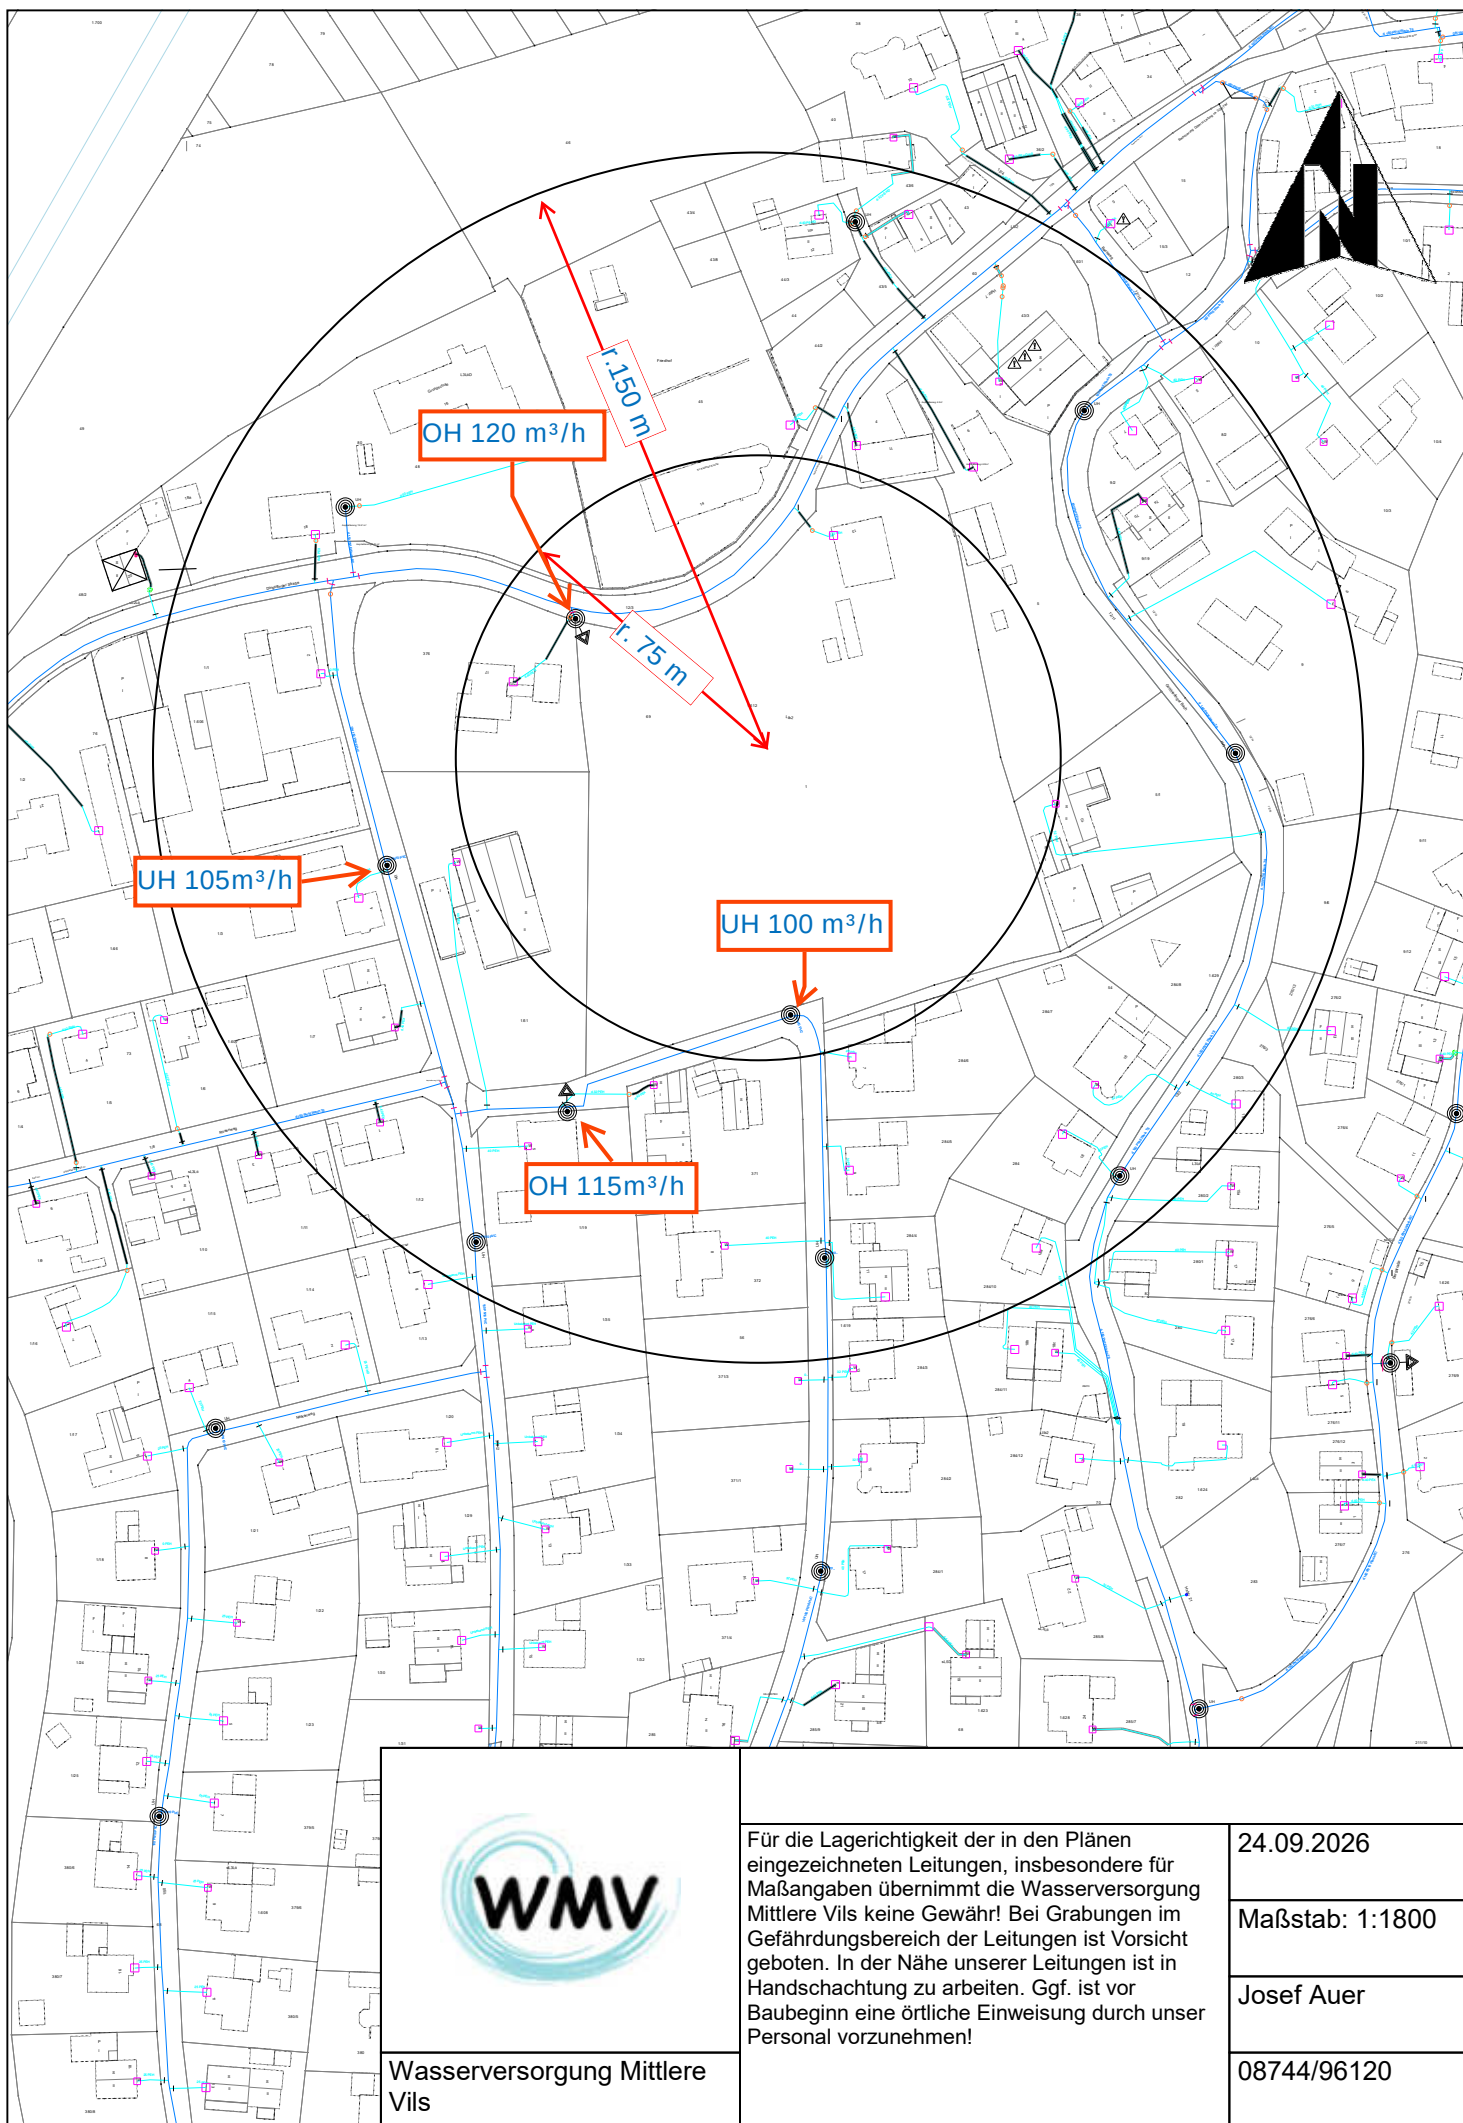

Wasserversorgung Mittlere  
Vils

Für die Lagerichtigkeit der in den Plänen  
eingezeichneten Leitungen, insbesondere für  
Maßangaben übernimmt die Wasserversorgung  
Mittlere Vils keine Gewähr! Bei Grabungen im  
Gefährdungsbereich der Leitungen ist Vorsicht  
geboten. In der Nähe unserer Leitungen ist in  
Handschachtung zu arbeiten. Ggf. ist vor  
Baubeginn eine örtliche Einweisung durch unser  
Personal vorzunehmen!

24.09.2026

Maßstab: 1:1800

Josef Auer

08744/96120